

HÜNINGERSTRASSE BASEL

Vermietungsplan



Liegenschaft: Hünigerstrasse 40, 4056 Basel
Objekt: 4.5-Zimmer-Wohnung
Objekt-Nr. HC.103
Fläche: 102.0 m2
Loggia: 5.6 m2
Kellerabteil: 4.8 m2
Geschoss: 1.Obergeschoss

Reduit
NF: 0.9 m2
RH F: 2.405 m

Dusche / WC
NF: 2.8 m2
RH F: 2.405 m

Vorraum
NF: 1.8 m2
RH F: 2.405 m

Bad / WC
NF: 4.9 m2
RH F: 2.405 m

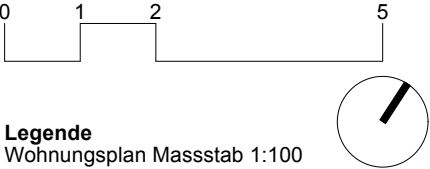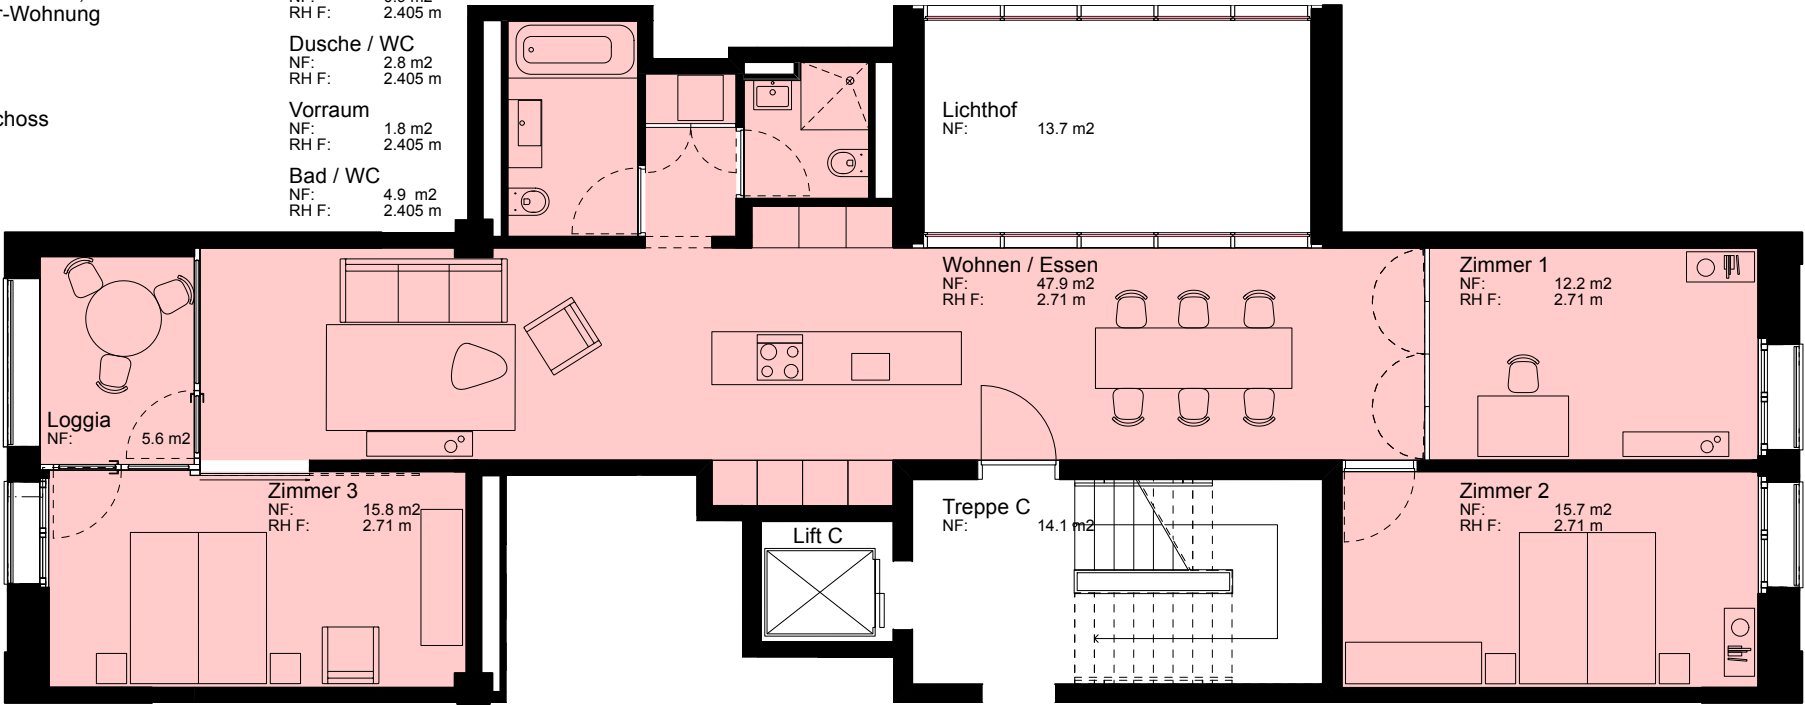

Legende
Wohnungsplan Massstab 1:100