
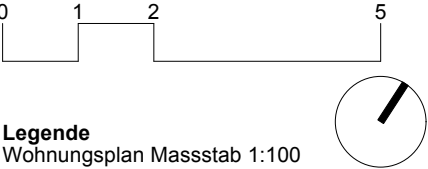


HÜNINGERSTRASSE BASEL

Vermietungsplan

Liegenschaft: Hünigerstrasse 40, 4056 Basel
Objekt: 1.5-Zimmer-Wohnung
Objekt-Nr. V.1
Fläche: 42.7 m2
Loggia: - m2
Kellerabteil: 4.3 m2
Geschoss: Erdgeschoss

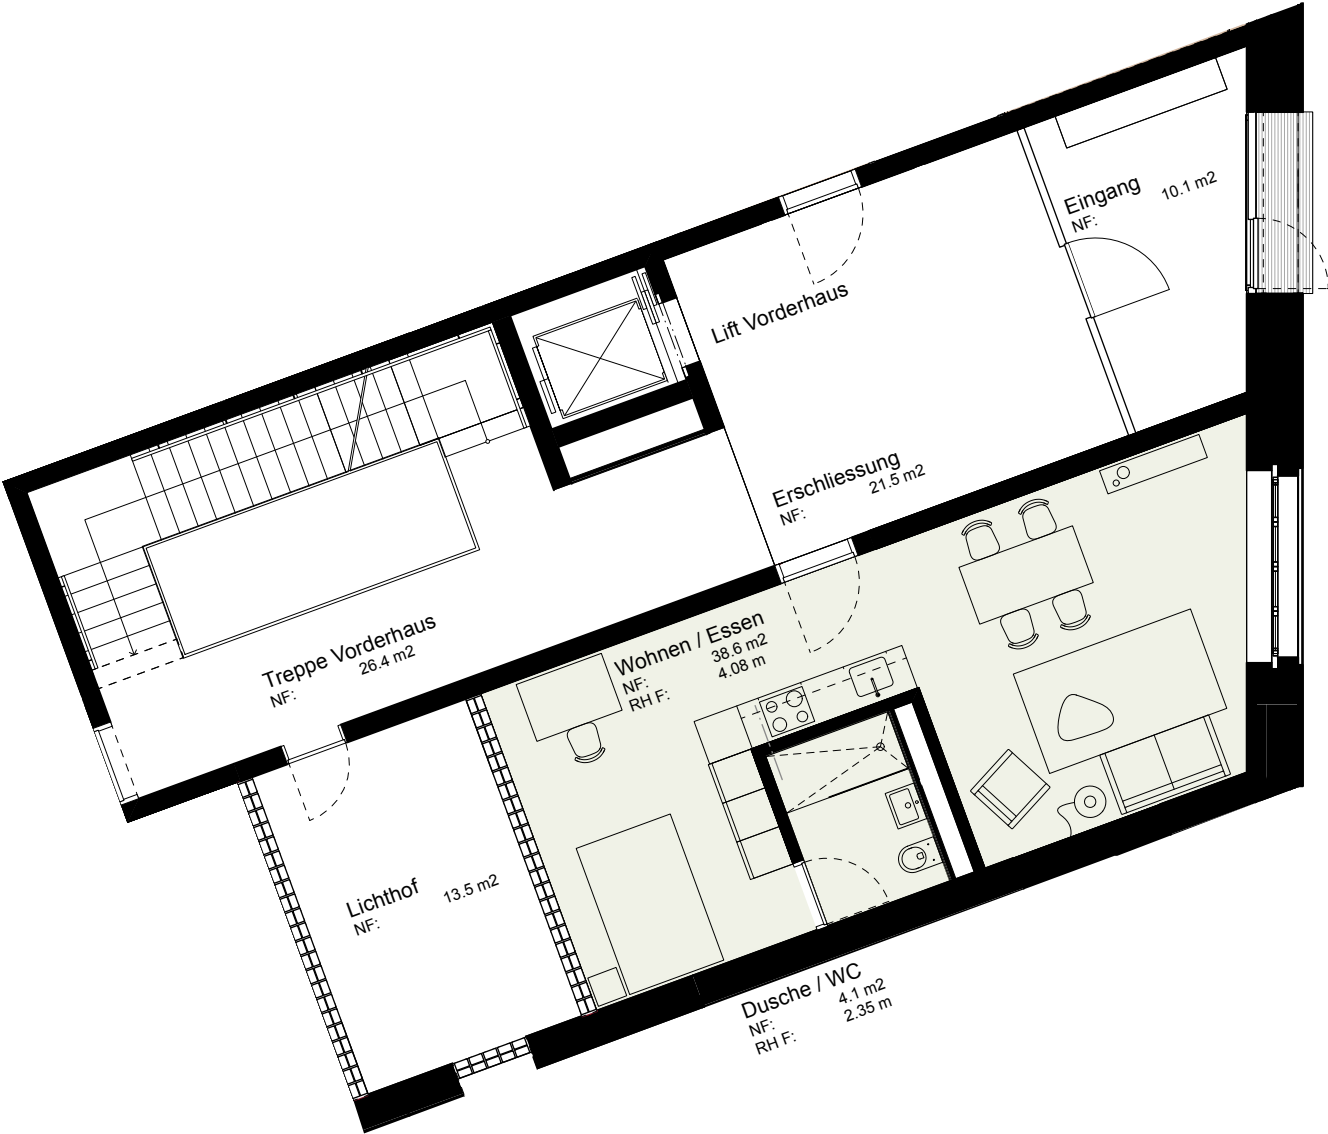

Legende
Wohnungsplan Massstab 1:100